VAAKALEIKKAUS

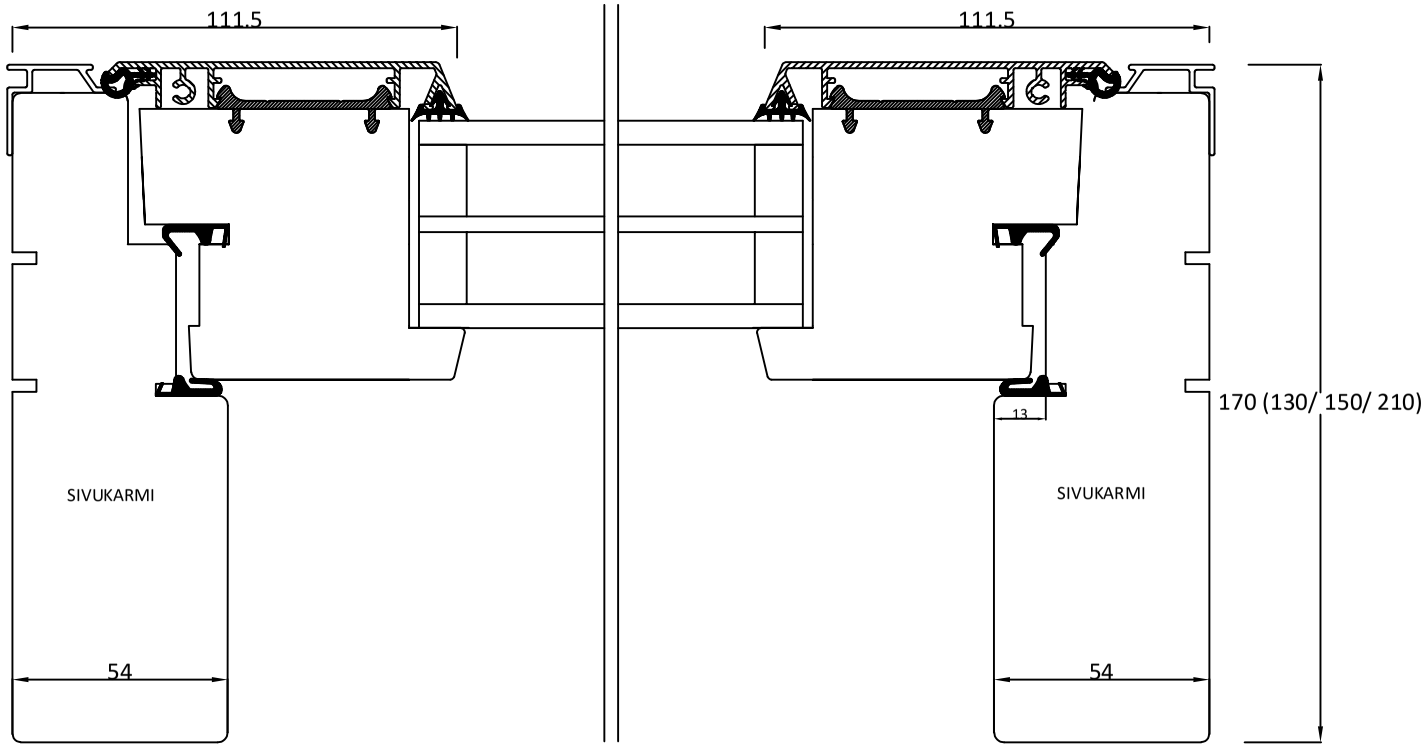

ALAVUS IKKUNAT OY		TYYPPI IOUA
TUOTE IOUA parvekkeenovi, vaakaleikkaus		Karmisyvyys 170 mm
KUVAUS Ulosavautuva, yksilehtinen parvekkeenovi		PL 39, 63301 ALAVUS PUH. 0207 819 820
SUUNN:SJ	Päivitetty : 13.01.2023	

Tämä piirustus on omaisuutemme; sen käytäntöön ja jäljentäminen on kielletty ilman edeswastuun uhalla kielletty.
This drawing is our exclusive property. It must not be copied nor used without our permission under penalty provided by law.