



SO_25 dB sisäovi 52 mm

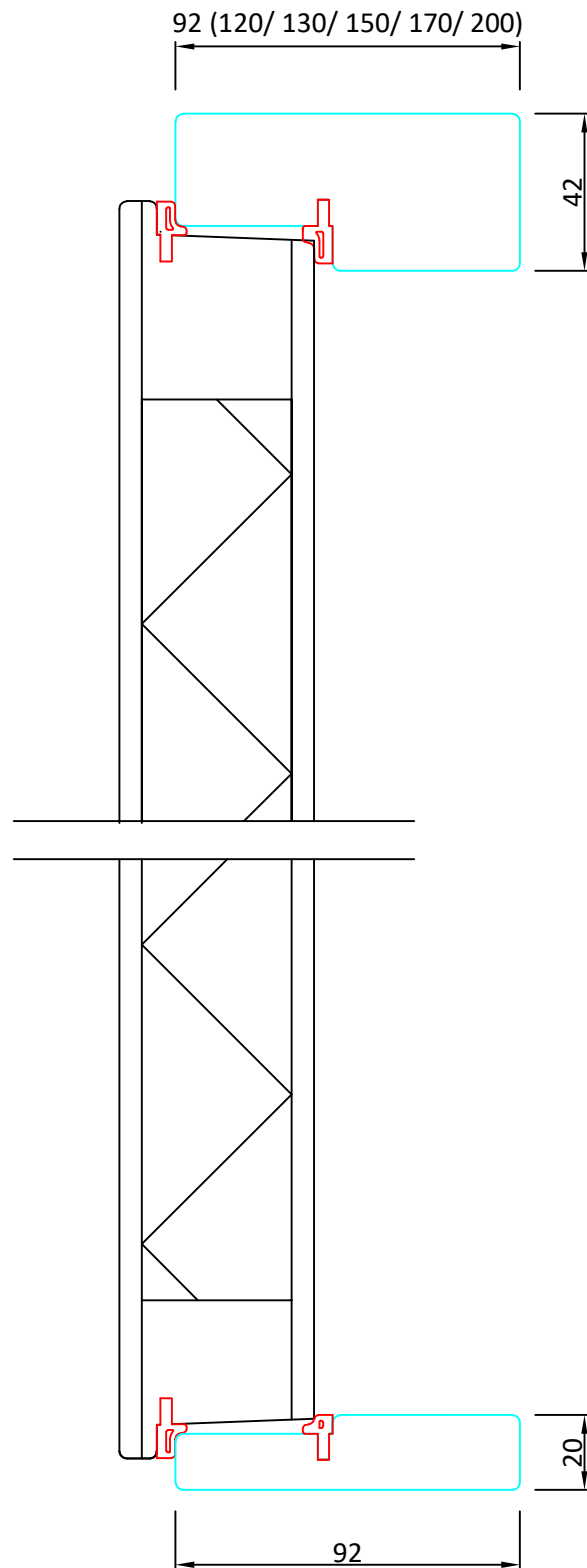

	ALAVUS IKKUNAT OY		TYYPPI
	TUOTE		SO
	Sisäovi SO_25 dB		No:
	Kuvaus		SO 25 dB 3
Sisäovi (52 mm), K1A-kynnyksellä		PL 39, 63301 ALAVUS	
SUUNN: JÄ		Päivitetty: 21.10.2021	PUH. 0207 819 820
<small>Tämä piirustus on omaisuuttamme; sen käyttäminen ja jäljentäminen on laillisen edesvastuun uhalla kielletty. This drawing is our exclusive property. It must not be copied nor used without our permission under penalty provided by law.</small>			